



ONTWERP VAN EEN MACHINE-KAMER MET KETELHUIS VOOR DE KON. STOOMWEVERIJ TE NYVERDAL

BALKGROND

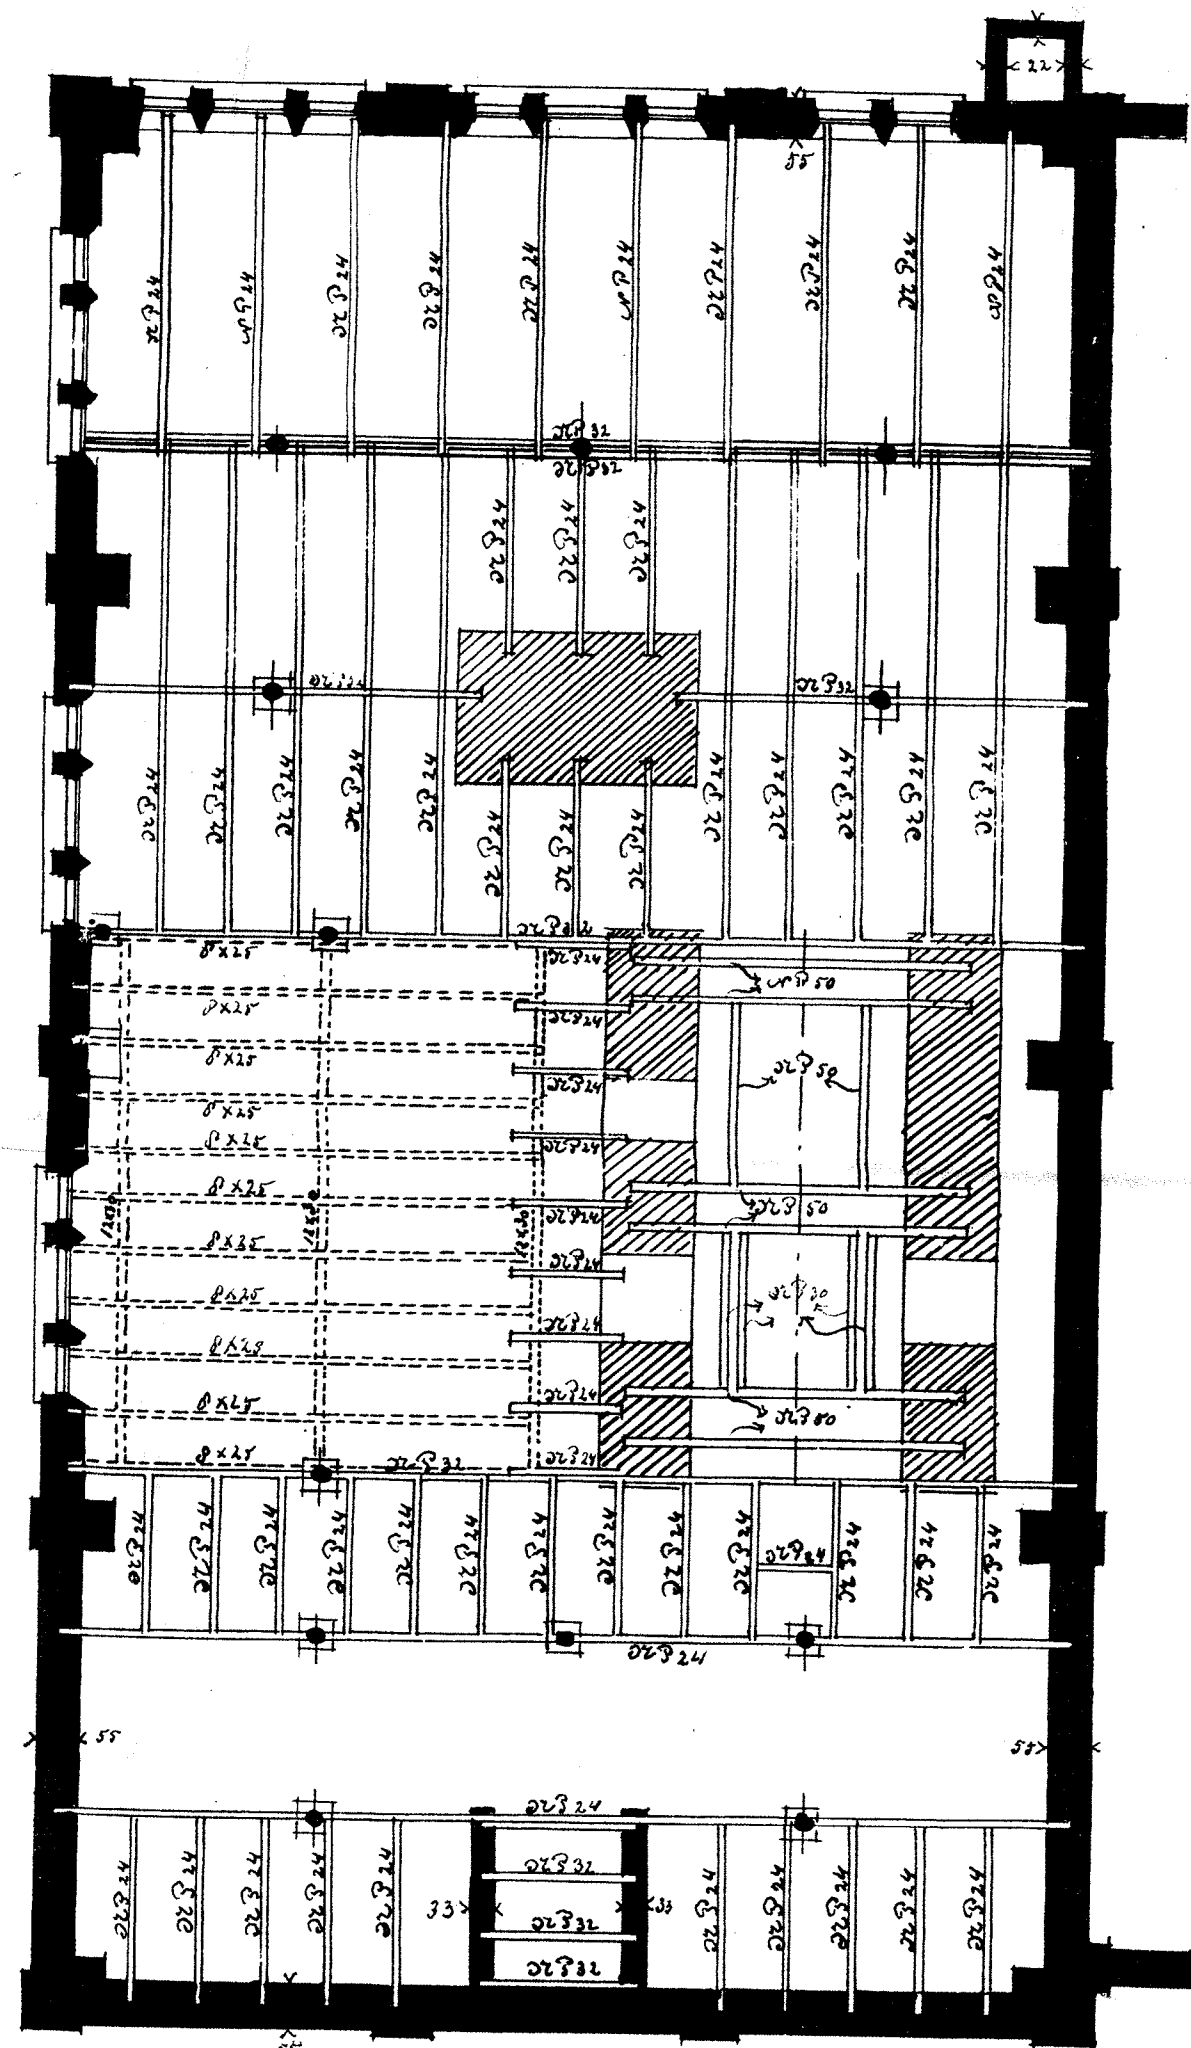

KAPGROND

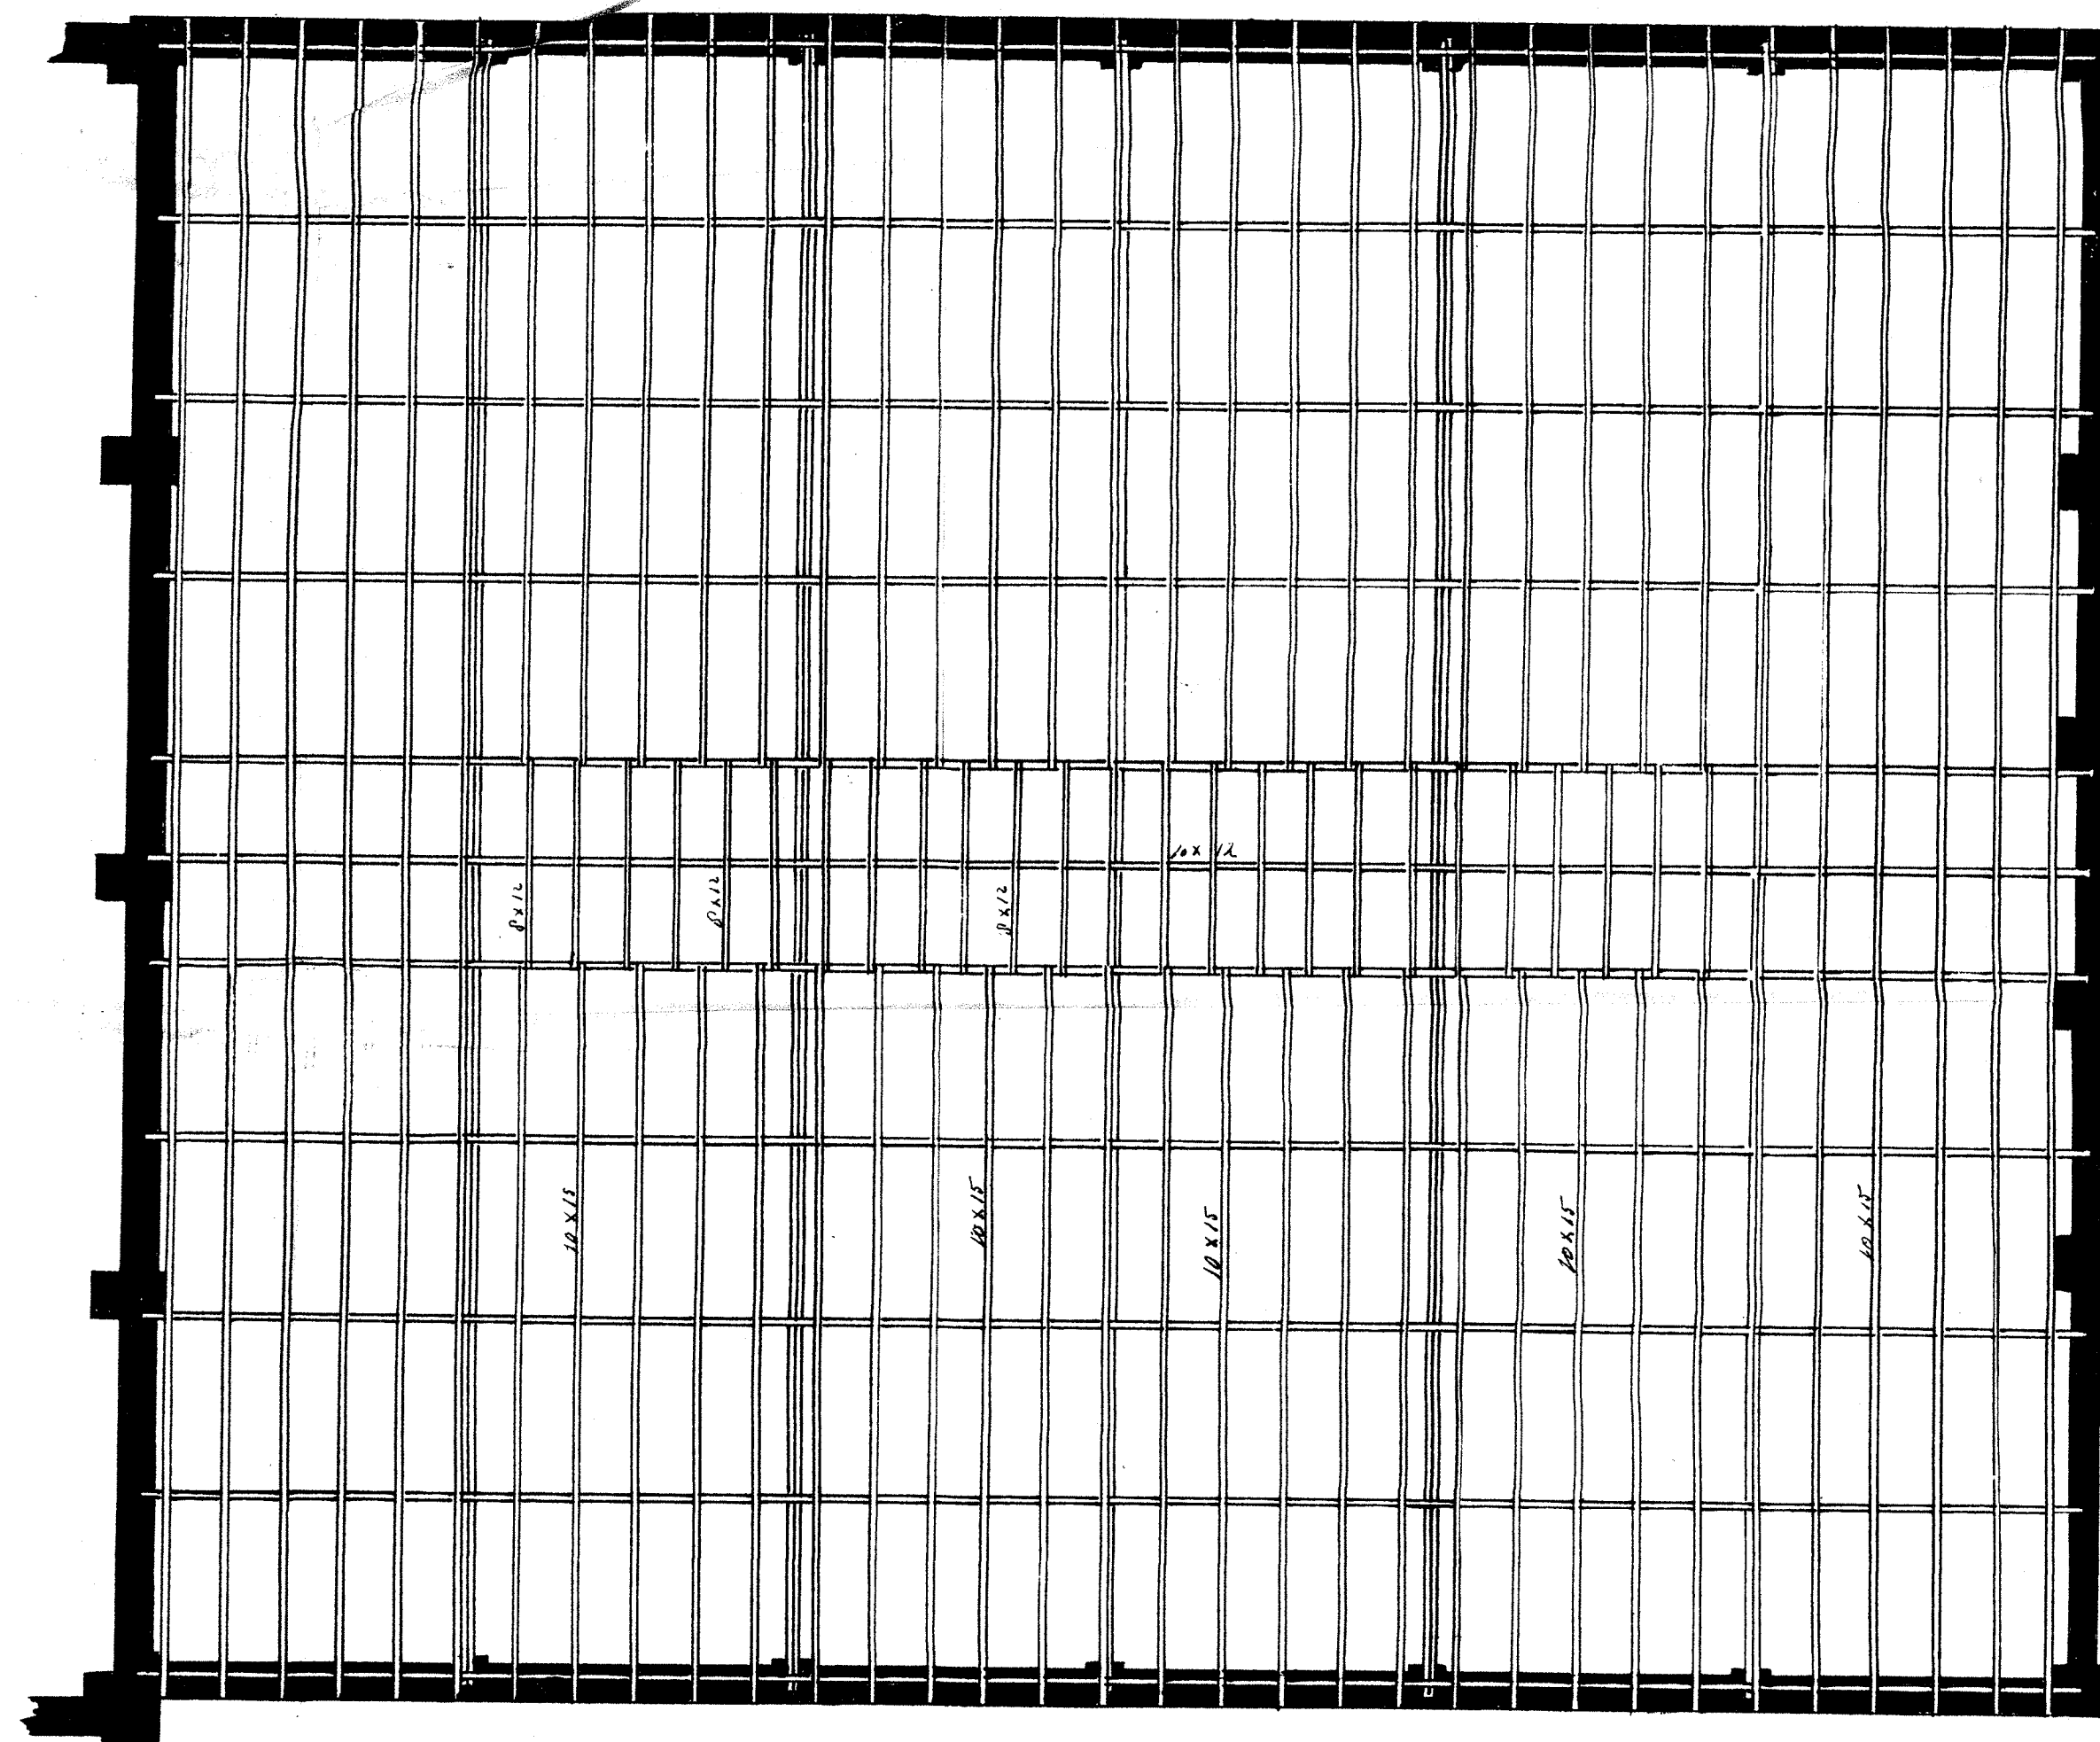

SCHAAL 1:100

Koninklijk Steendrukkery
G. J. van der
[Signature]

ALMELO JUNI 1911

[Signature]