


05.175
P.W.

DOORSNED E A - A
NIEUWE SITUATIE

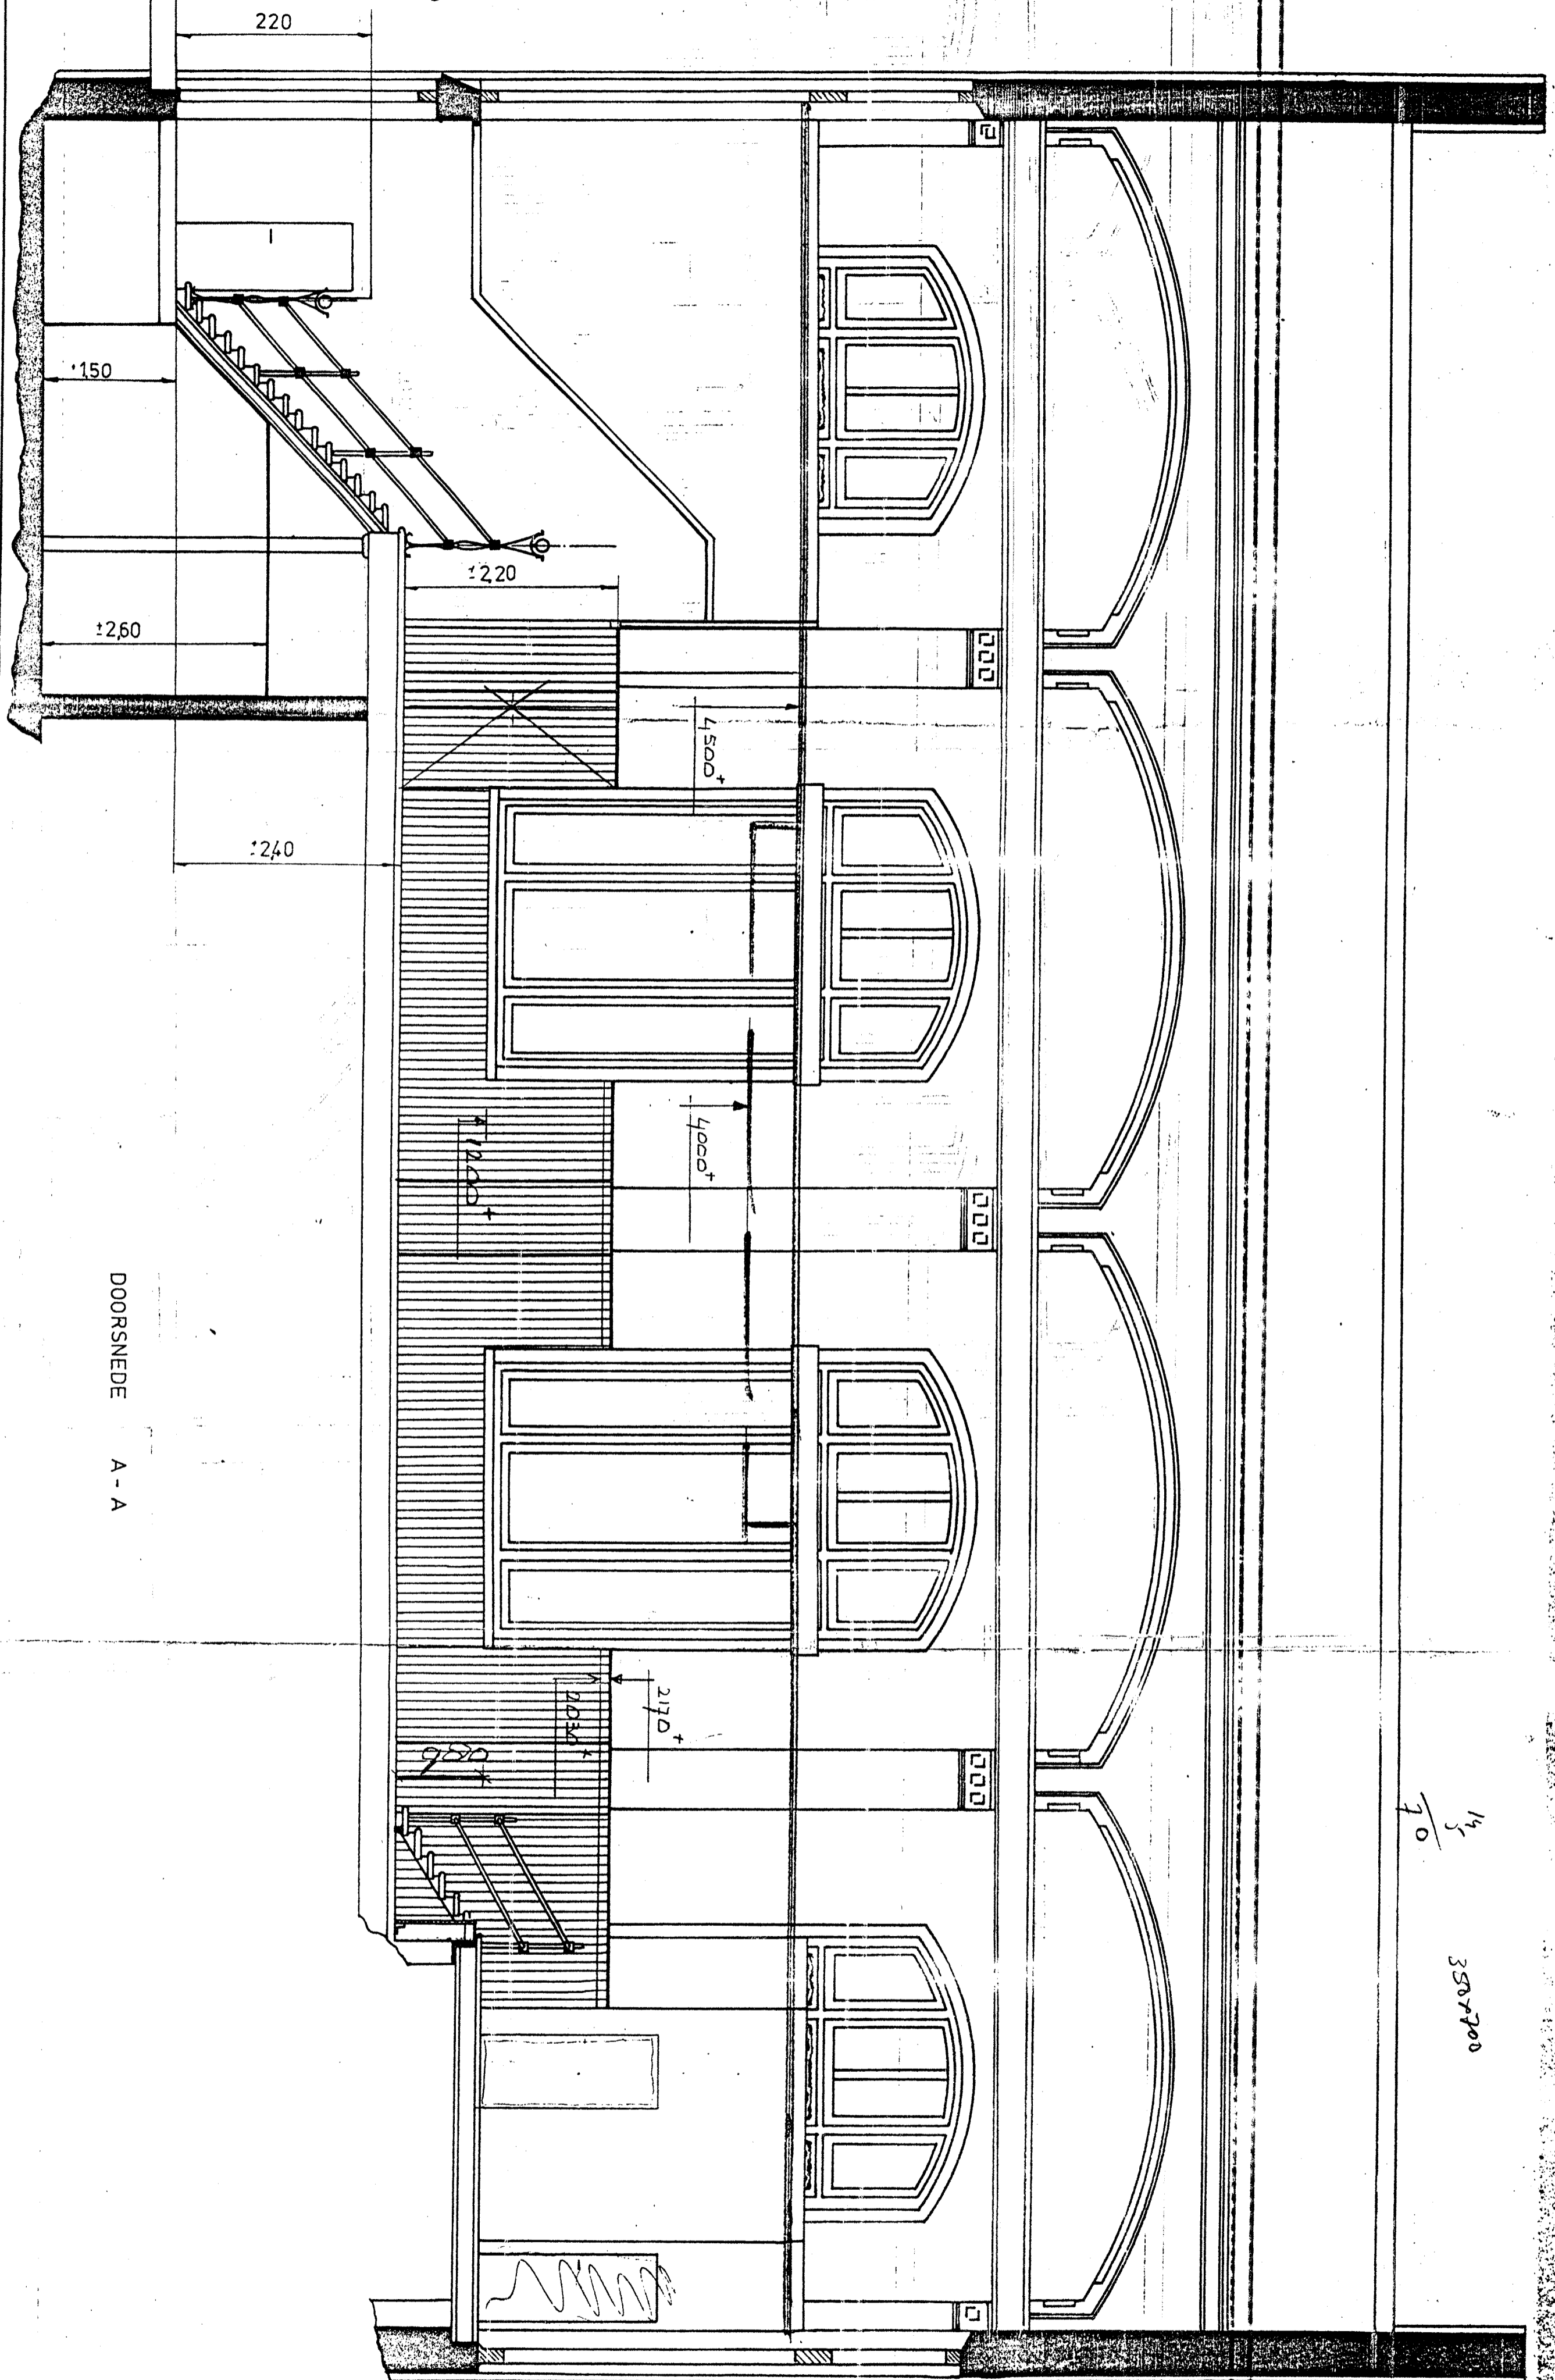

1 1/2
30
350x700

NIEUWE SITUATIE
Schraafjes
school 1.50 P.W.

