


DOORSNED E B - B

NIEUWE SITUATIE

sch. 1:50 PW

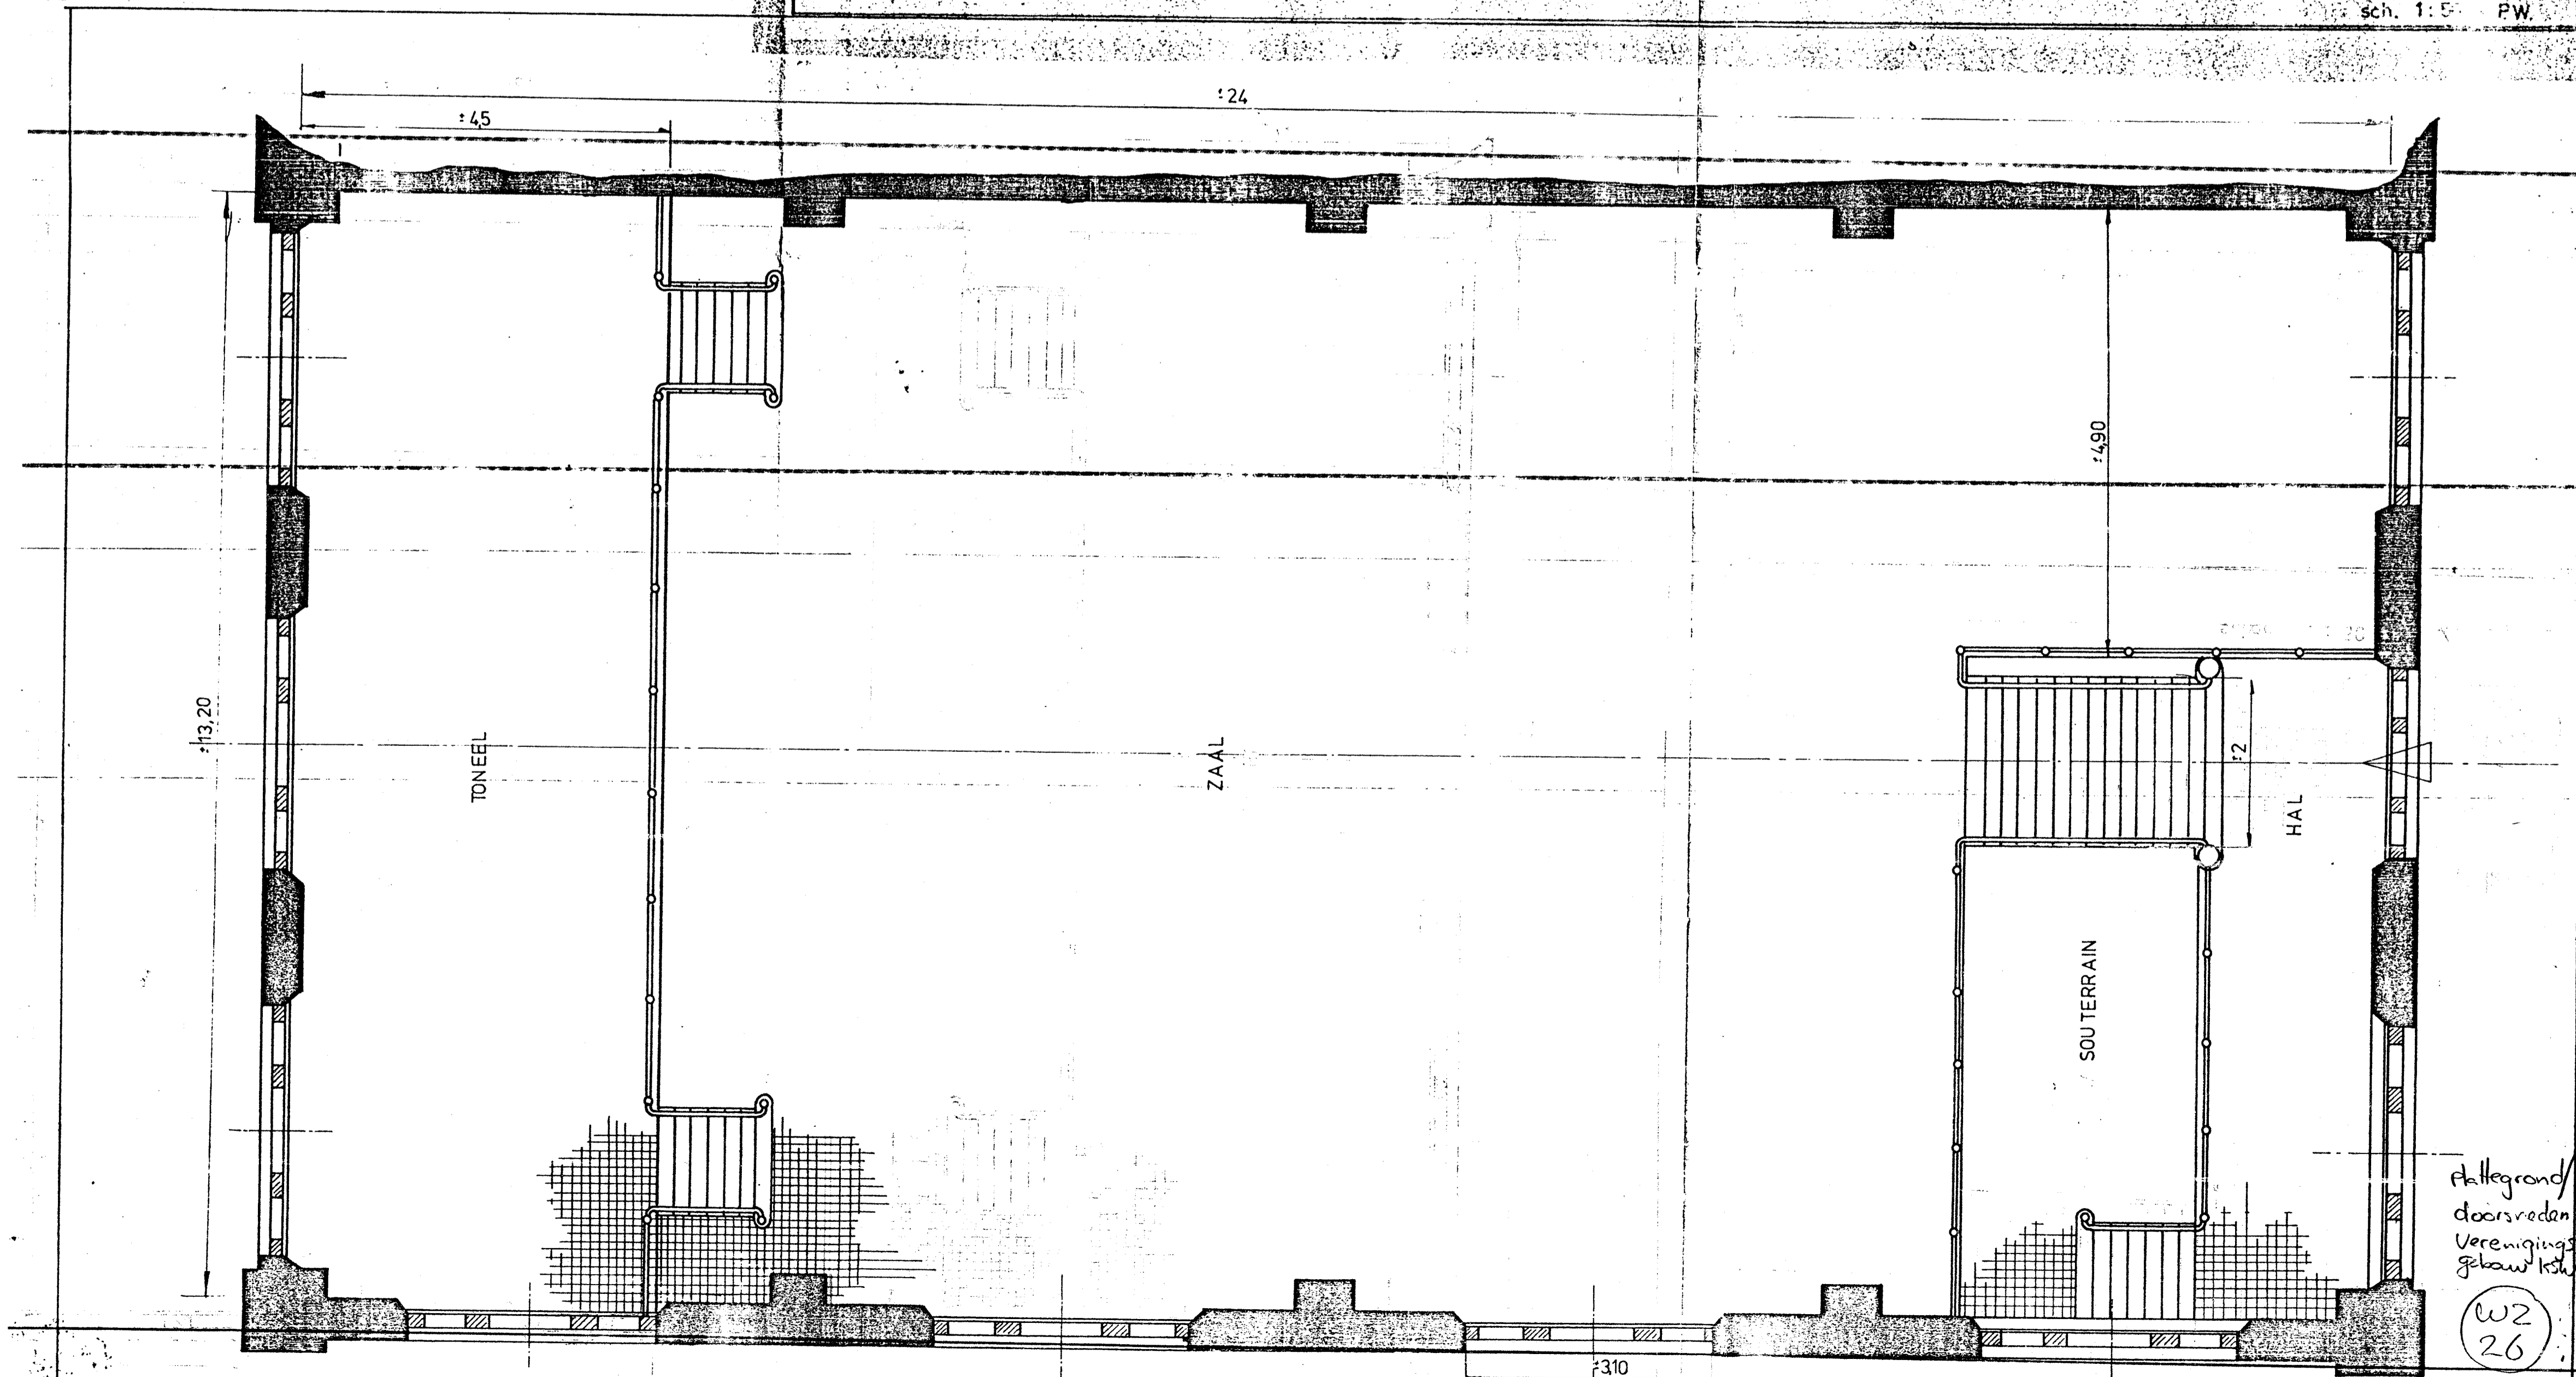

BESTAANDE SITUATIE

sch. 1:50 PW